


配水計画

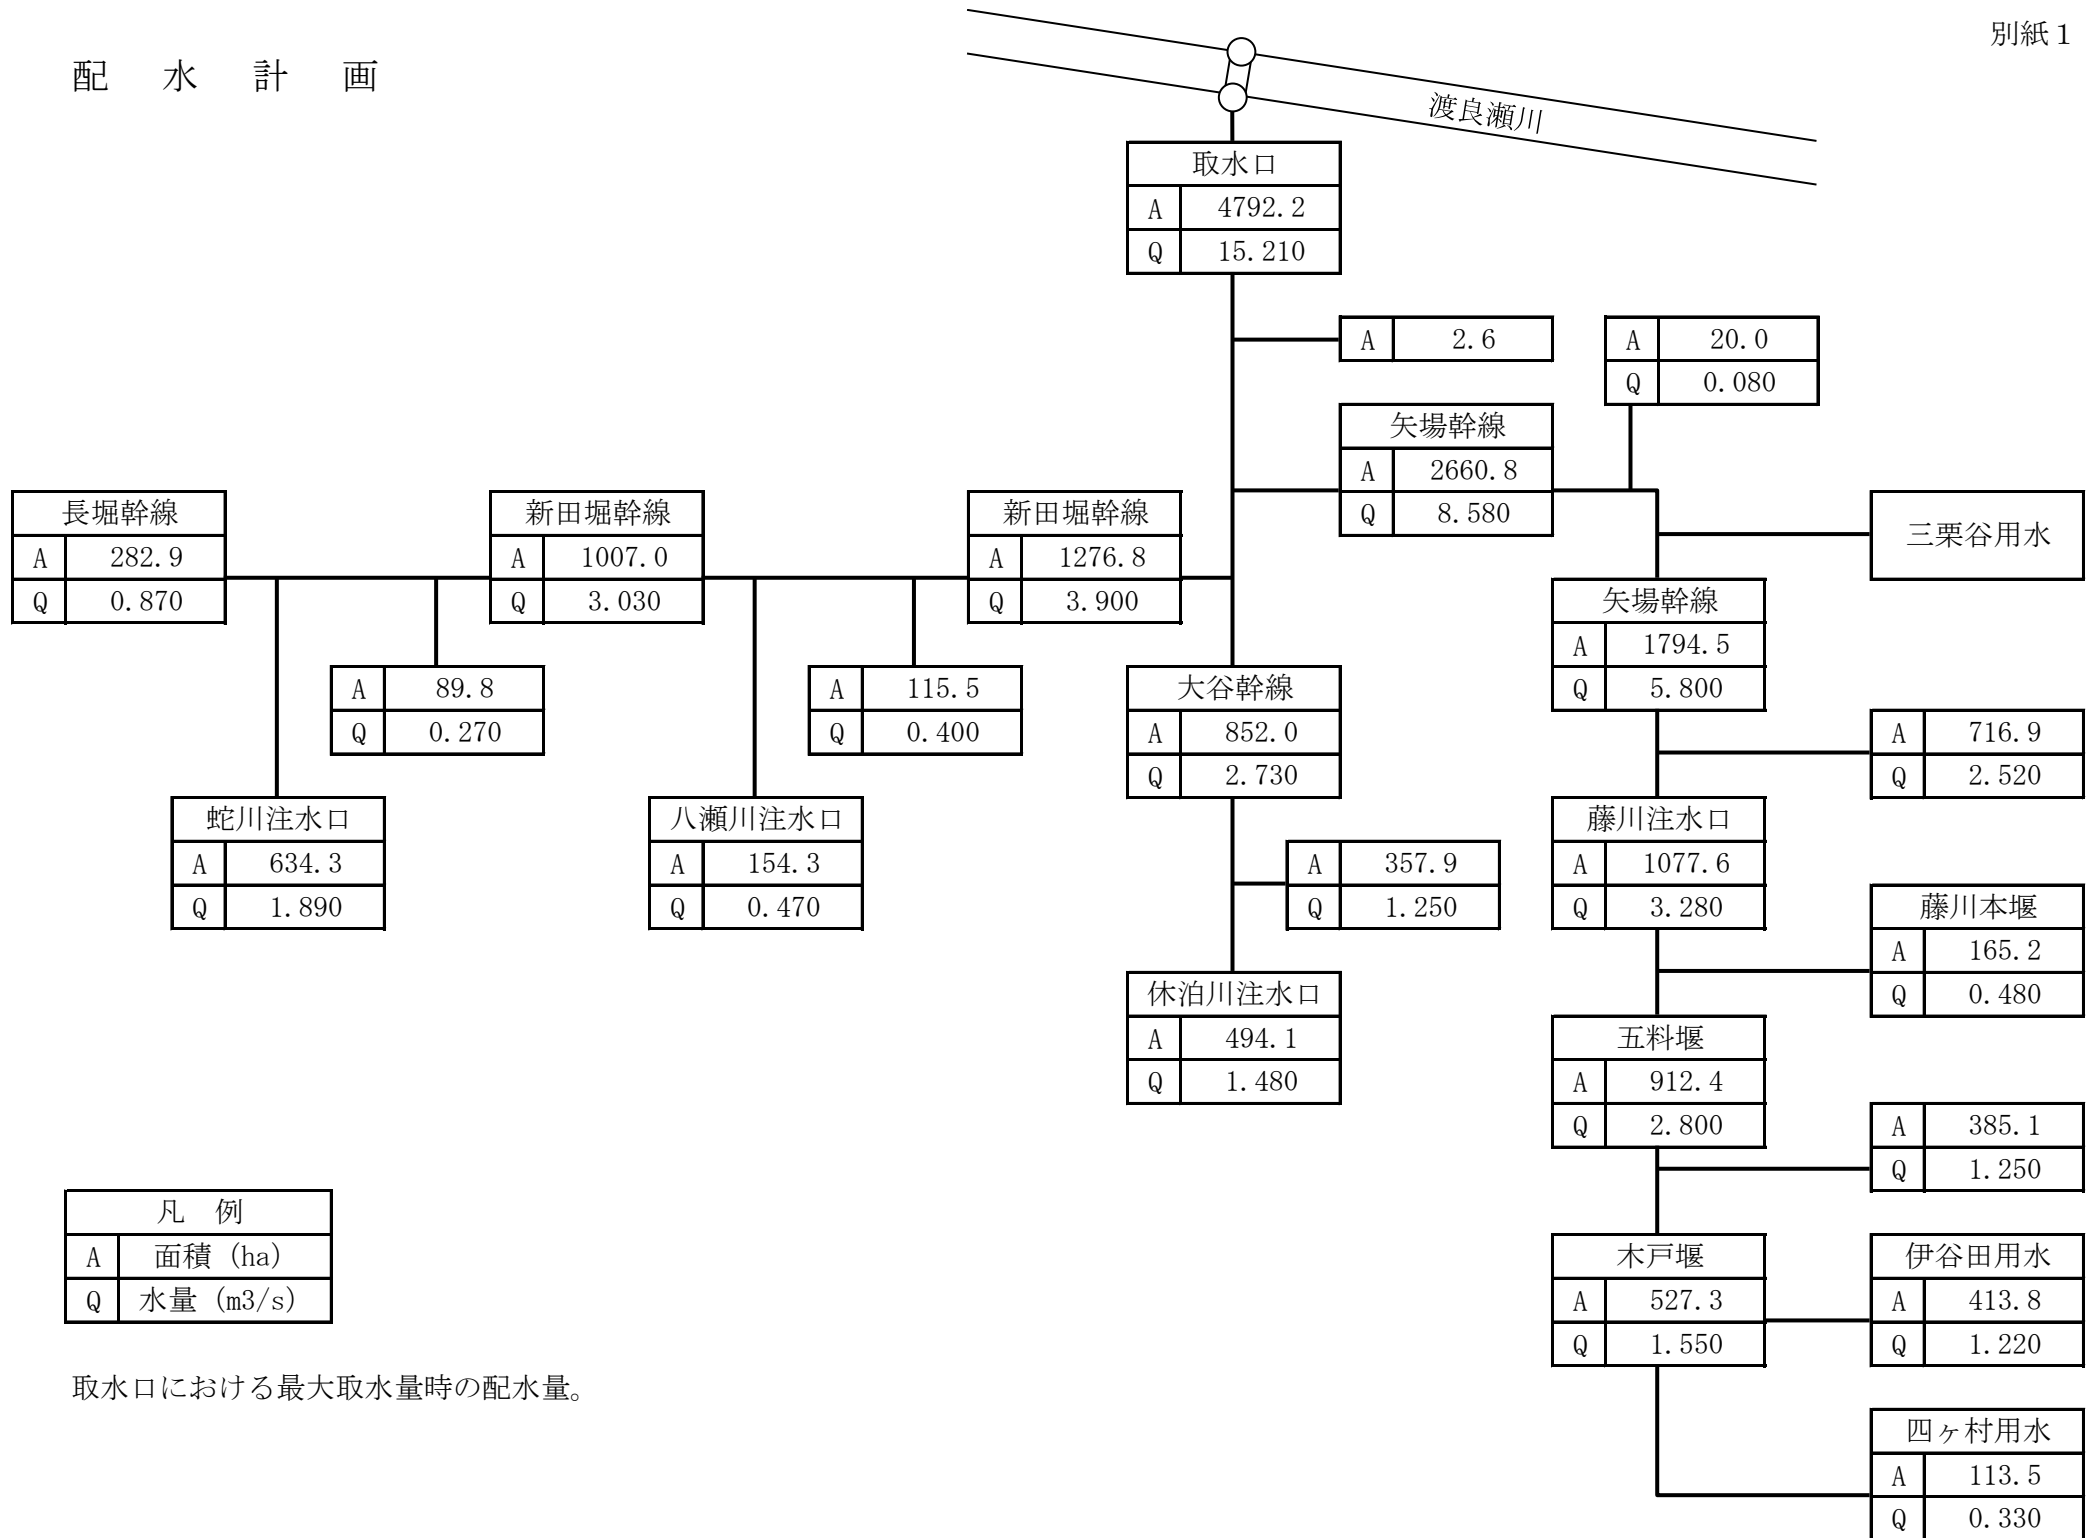

凡例	
A	面積 (ha)
Q	水量 (m3/s)

取水口における最大取水量時の配水量。